STAND: 22.02.2021

ANLAGE NR. 5-08

GEMEINDE SEELBACH
ORTSTEIL WITTELBACH
ORTENAUKREIS

BEBAUUNGSPLAN
UND ÖRTLICHE BAUVORSCHRIFTEN
"OBERES FELD TEIL III"
GELÄNDESCHNITT 8

M 1:200

0 5 10 20 30

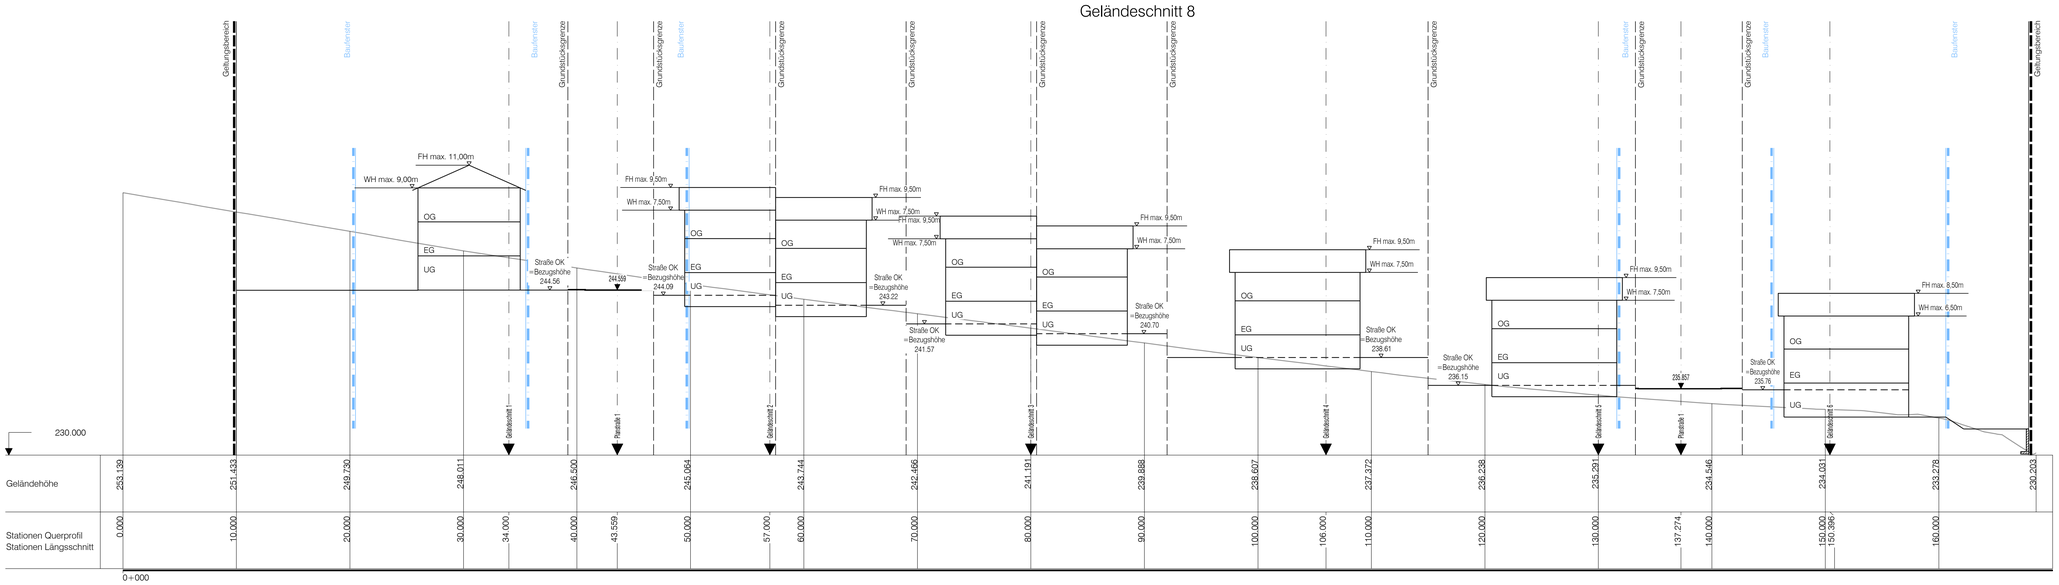

PROJEKT	2018 419
BEARB.	Kernler, Roos
GEZ.	Wöhrle
DATUM	22.02.2021
2018419/baulpl/satz/GLS	

PLANVERFASSER
zink INGENIEURE
77886 Lauf ☎ 07841/703-0

P:\Projekte 2018\2018419\Gruppe Bauleitplanung\04. Satzung\2018419_ baulpl_ satz_ stadteb_ GLS.dwg

113,5/29,7