
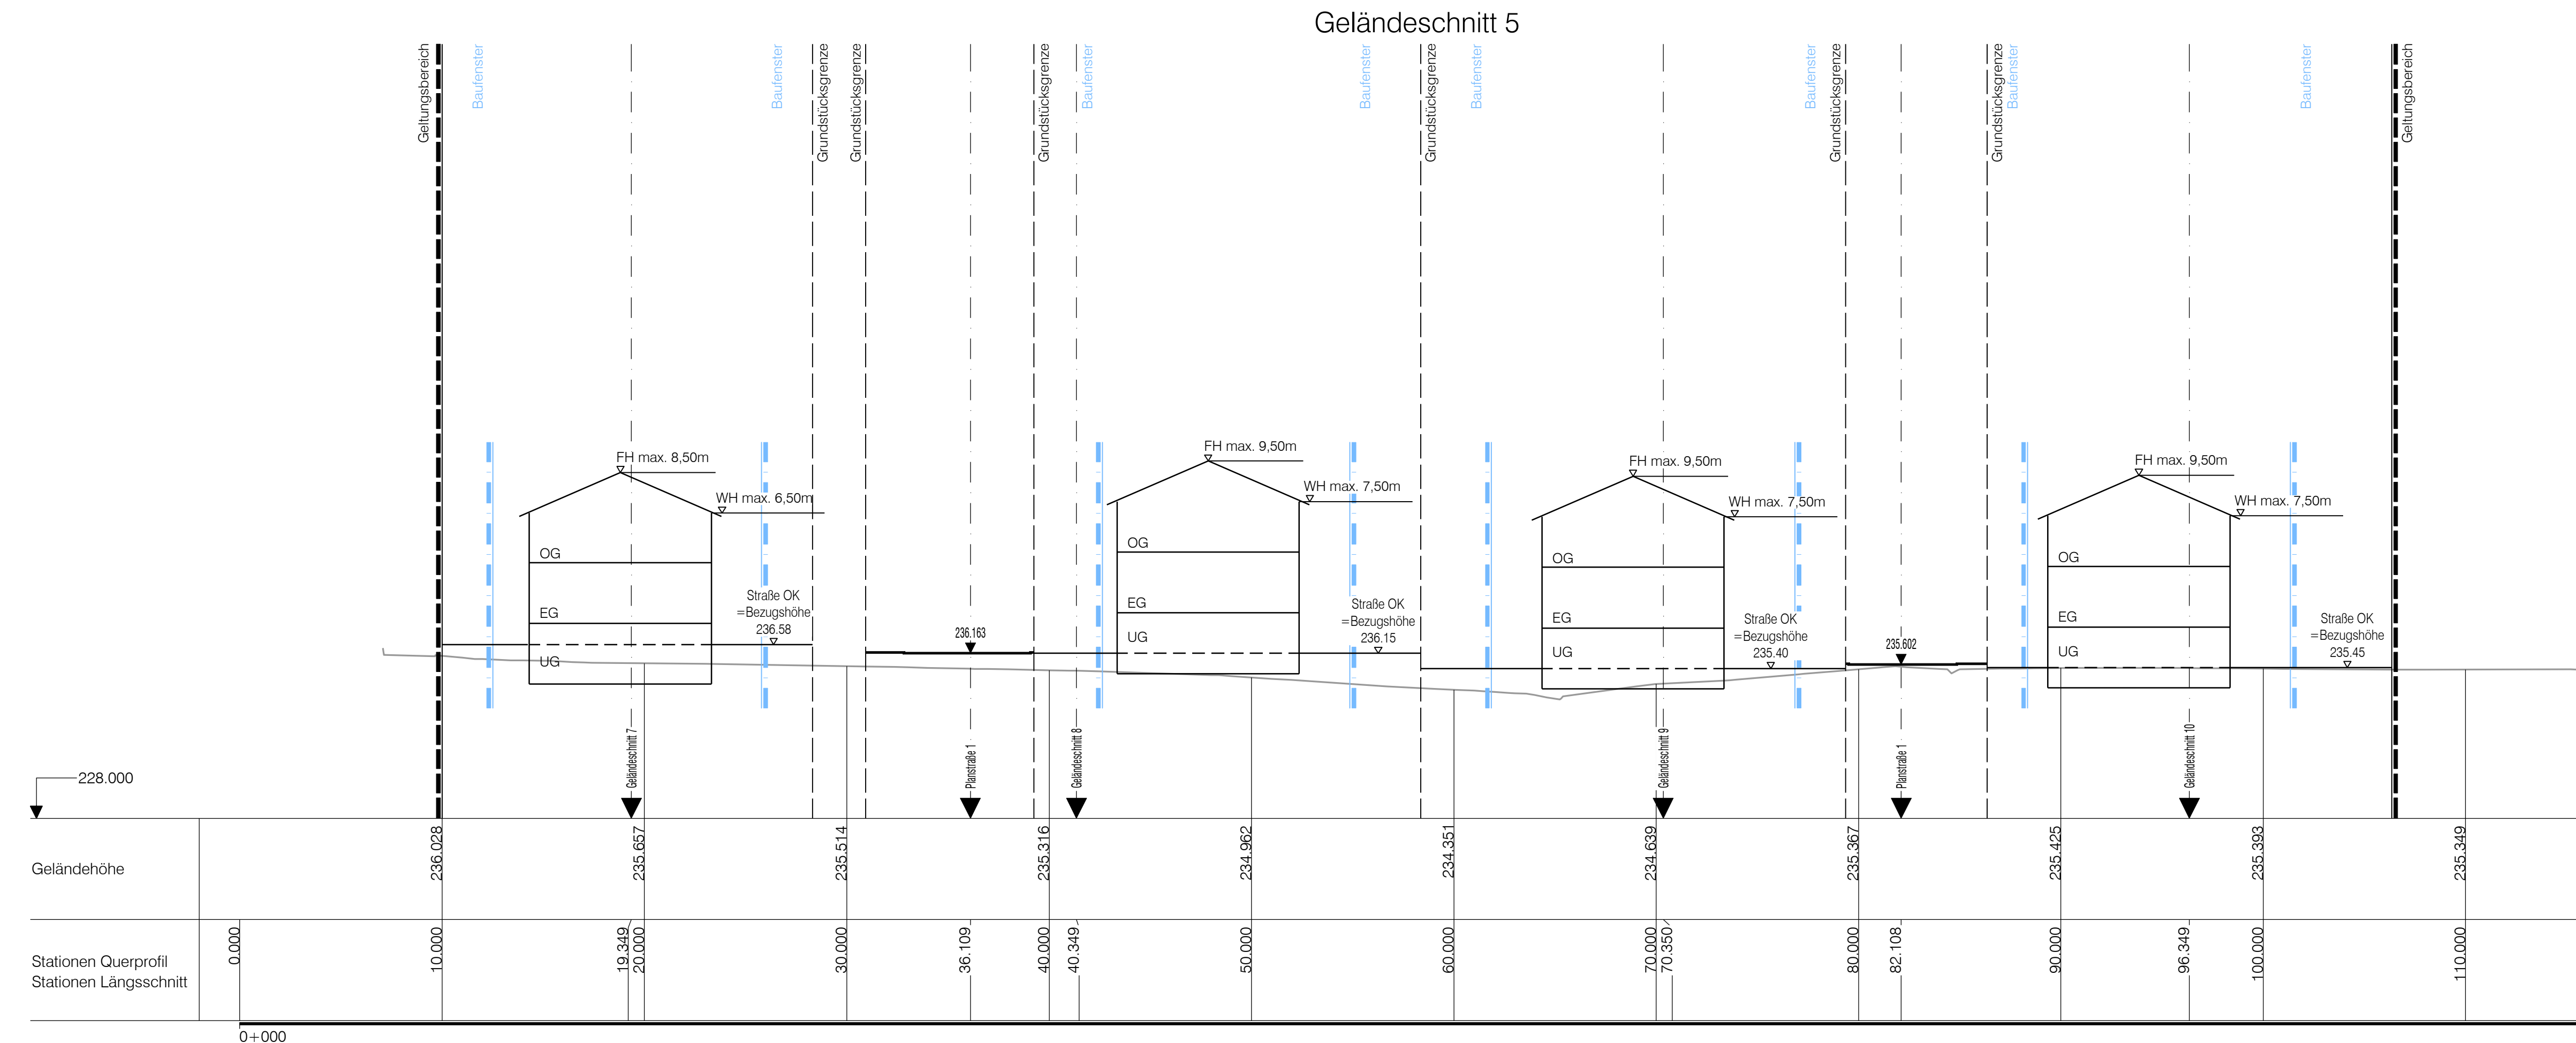


**BEBAUUNGSPLAN
 UND ÖRTLICHE BAUVORSCHRIFTEN
 "OBERES FELD TEIL III"
 GELÄNDESCHNITT 5**

M 1:200

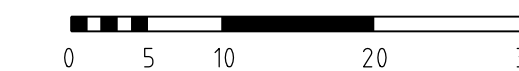

PROJEKT	2018_419
BEARB.	Kernler, Roos
GEZ.	Wöhrl
DATUM	22.02.2021
2018419/baupl/satz/GLS	

PLANVERFASSER
 77886 Lauf ☎ 07841/703-0

