


**BEBAUUNGSPLAN
 UND ÖRTLICHE BAUVORSCHRIFTEN
 "OBERES FELD TEIL III"
 GELÄNDESCHNITT 7**

M 1:200

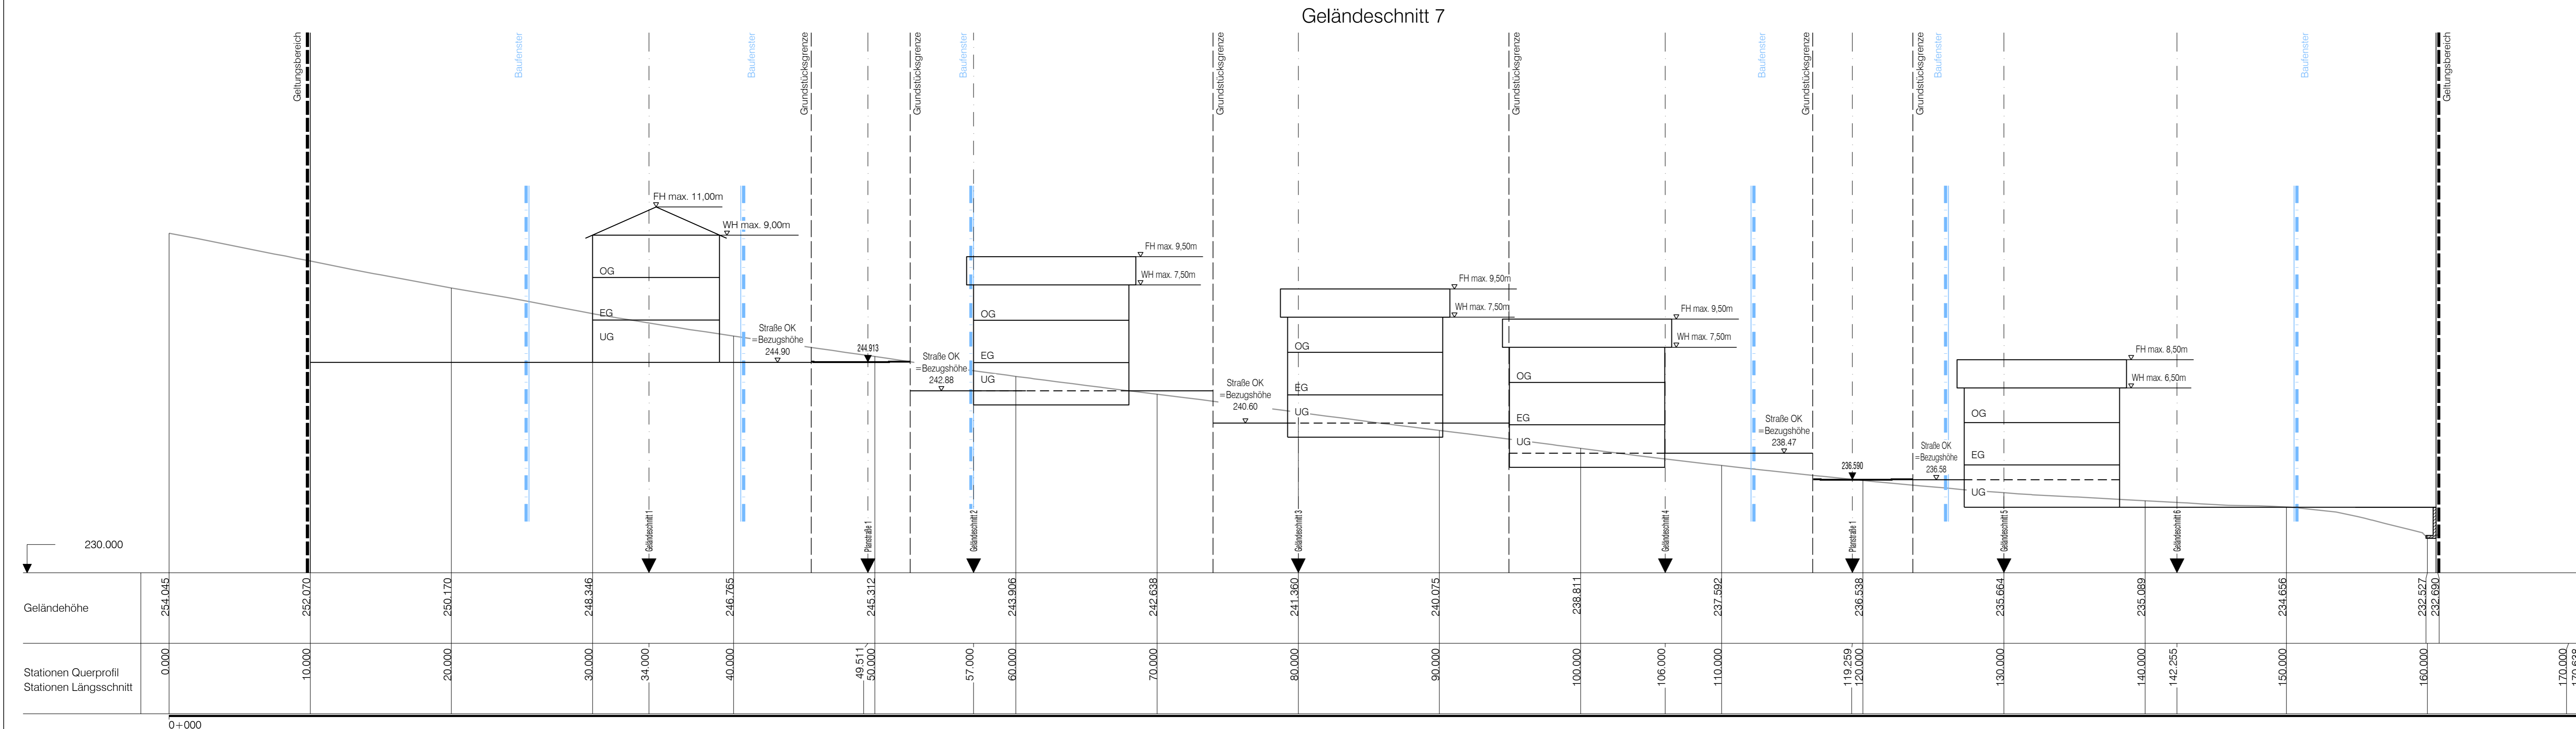

PROJEKT	2018_419	PLANVERFASSER 77886 Lauf ☎ 07841/703-0
BEARB.	Kernler, Roos	
GEZ.	Wöhrl	
DATUM	22.02.2021	