


Geländeschnitt 9

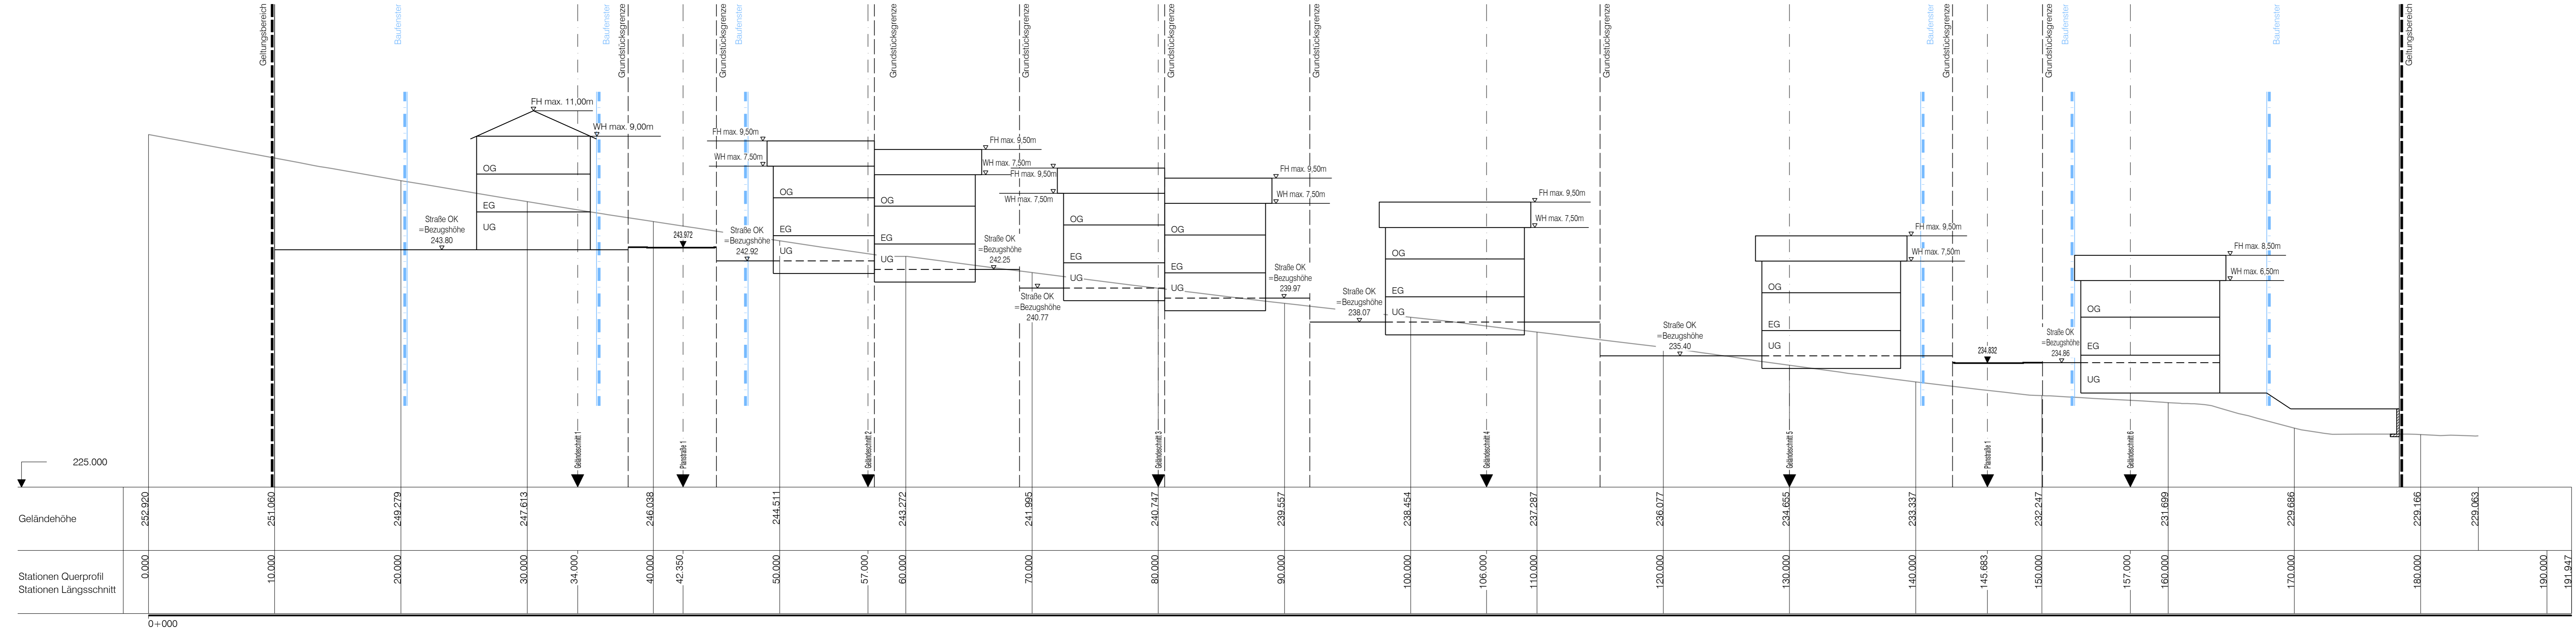

ORTENAUKREIS  
**BEBAUUNGSPLAN  
 UND ÖRTLICHE BAUVORSCHRIFTEN  
 "OBERES FELD TEIL III"**  
 GELÄNDESCHNITT 9



PROJEKT	2018 419	PLANVERFASSER <b>ZINK</b> INGENIEURE
BEARB.	Kernler, Roos	
GEZ.	Wöhrl	
DATUM	22.02.2021	
2018419/baupl/satz/GLS		77886 Lauf 07841/703-0