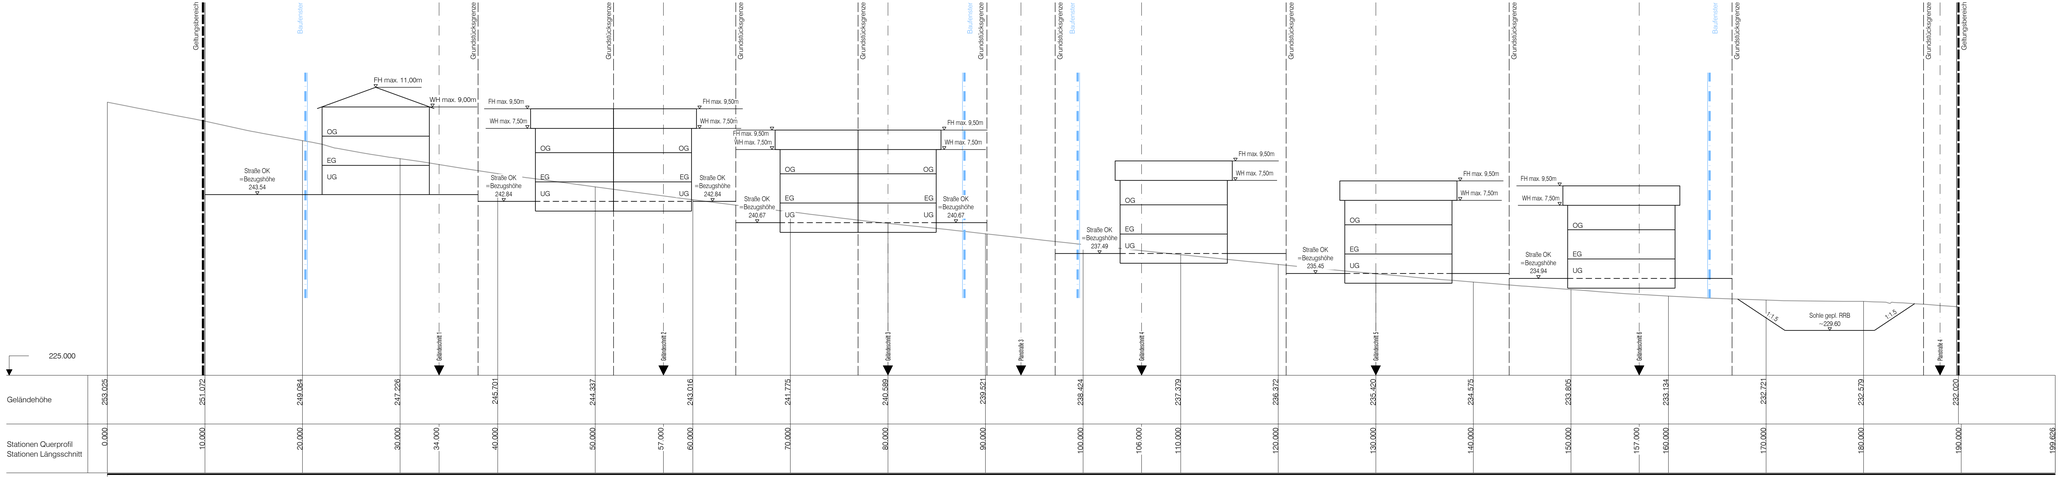

STAND: 22.02.2021

ANLAGE NR. 5-10

GEMEINDE SEELBACH
SEELBACH ... liegt richtig!
ORTSTEIL WITTELBACH
ORTENAUKREIS

BEBAUUNGSPLAN
UND ÖRTLICHE BAUVORSCHRIFTEN
"OBERES FELD TEIL III"

GELÄNDESCHNITT 10

M 1:200
0 5 10 20 30

PROJEKT	2018 419
BEARB.	Kemker, Reis
GEZ.	Wöhrle
DATUM	22.02.2021
2018419/bauplt/satz/GLS	

PLANVERFASSER
77886 Lauf ☎ 07841/703-0
ZINK INGENIEURE

P:\Projekte 2018\2018419\Gruppe Bauleitplanung\04 Satzung\2018419_bauplt_satz_stadtfeb_GLS.dwg

132.0297